


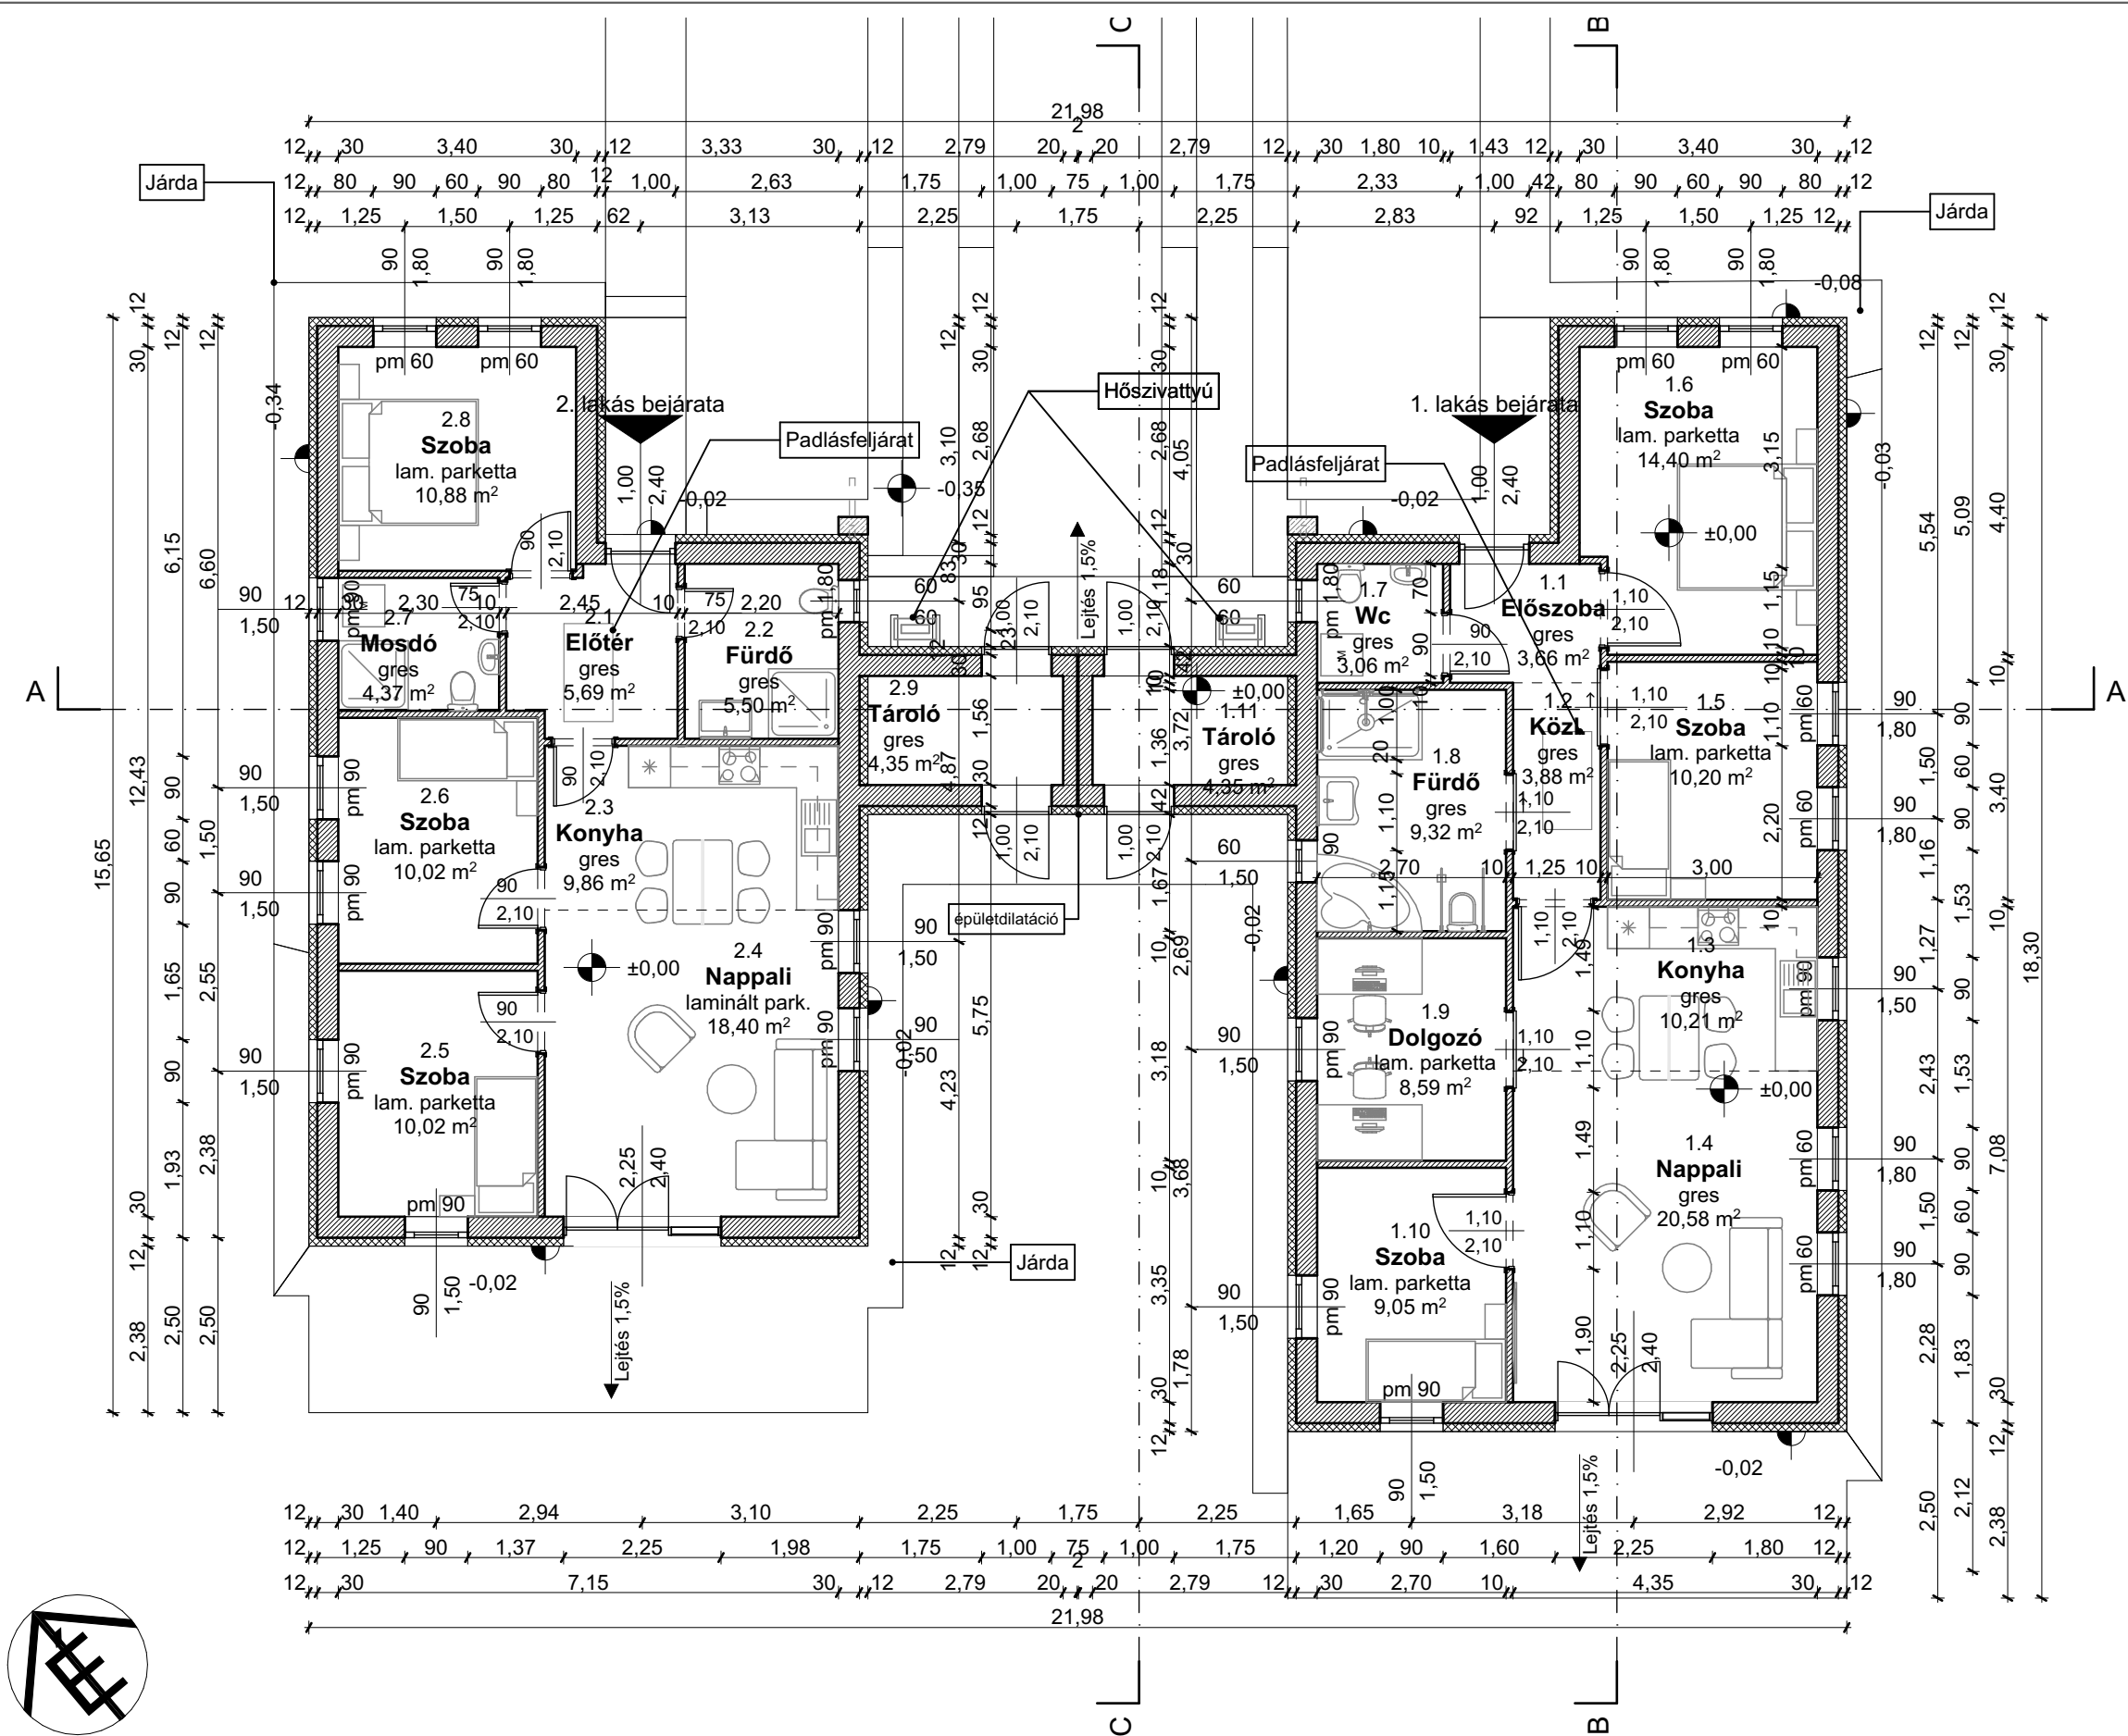

Terv: $\pm 0,00 = + 174,24\text{m}$
Megrendelő
OPTIMA BUILD KFT.
Ügyvezető: Jánosi Szabolcs
2161 Csomád, Kossuth Lajos út 103
tel: +36 30 709 3516
email: szabolcs.janosi@icloud.com

Projekt
2 LAKÁSOS LAKÓHÁZ
EGYSZERŰSÍTETT
BEJELENTÉSI TERVE
2162 Őrbottyán és 260/3. HRSZ

Építész tervező
ARCHINET ÉPÍTÉSZETI KFT.
iroda: 2120 Dunakeszi, Főti út 61/a. fszt.2.
székhely: 2112 Veresegyház, Szedres utca 19.
tel: +36-20-318-21-59
email: info@epiteszet.net

Építész tervezők	Név és engedély szám
Vezető építész tervező	Tóth Tamás É 13-1211
Szakági tervezők	Név és engedély szám
Tartószerkezeti tervező	Reszegi Sándor T-T 13-15903
Épületgépész tervező	Vajda Márk G 01-17248
Villamos tervező	Zay Zoltán VT 10-00611

Projektkód
2024-2100-ENG

Tervfázis
Bejelentési

Szakág
Építész

Terv neve
Földszinti alaprajz

Dátum
2024. 12. 20.

Lépték
1:100

Azonosító szám
É-2.1