
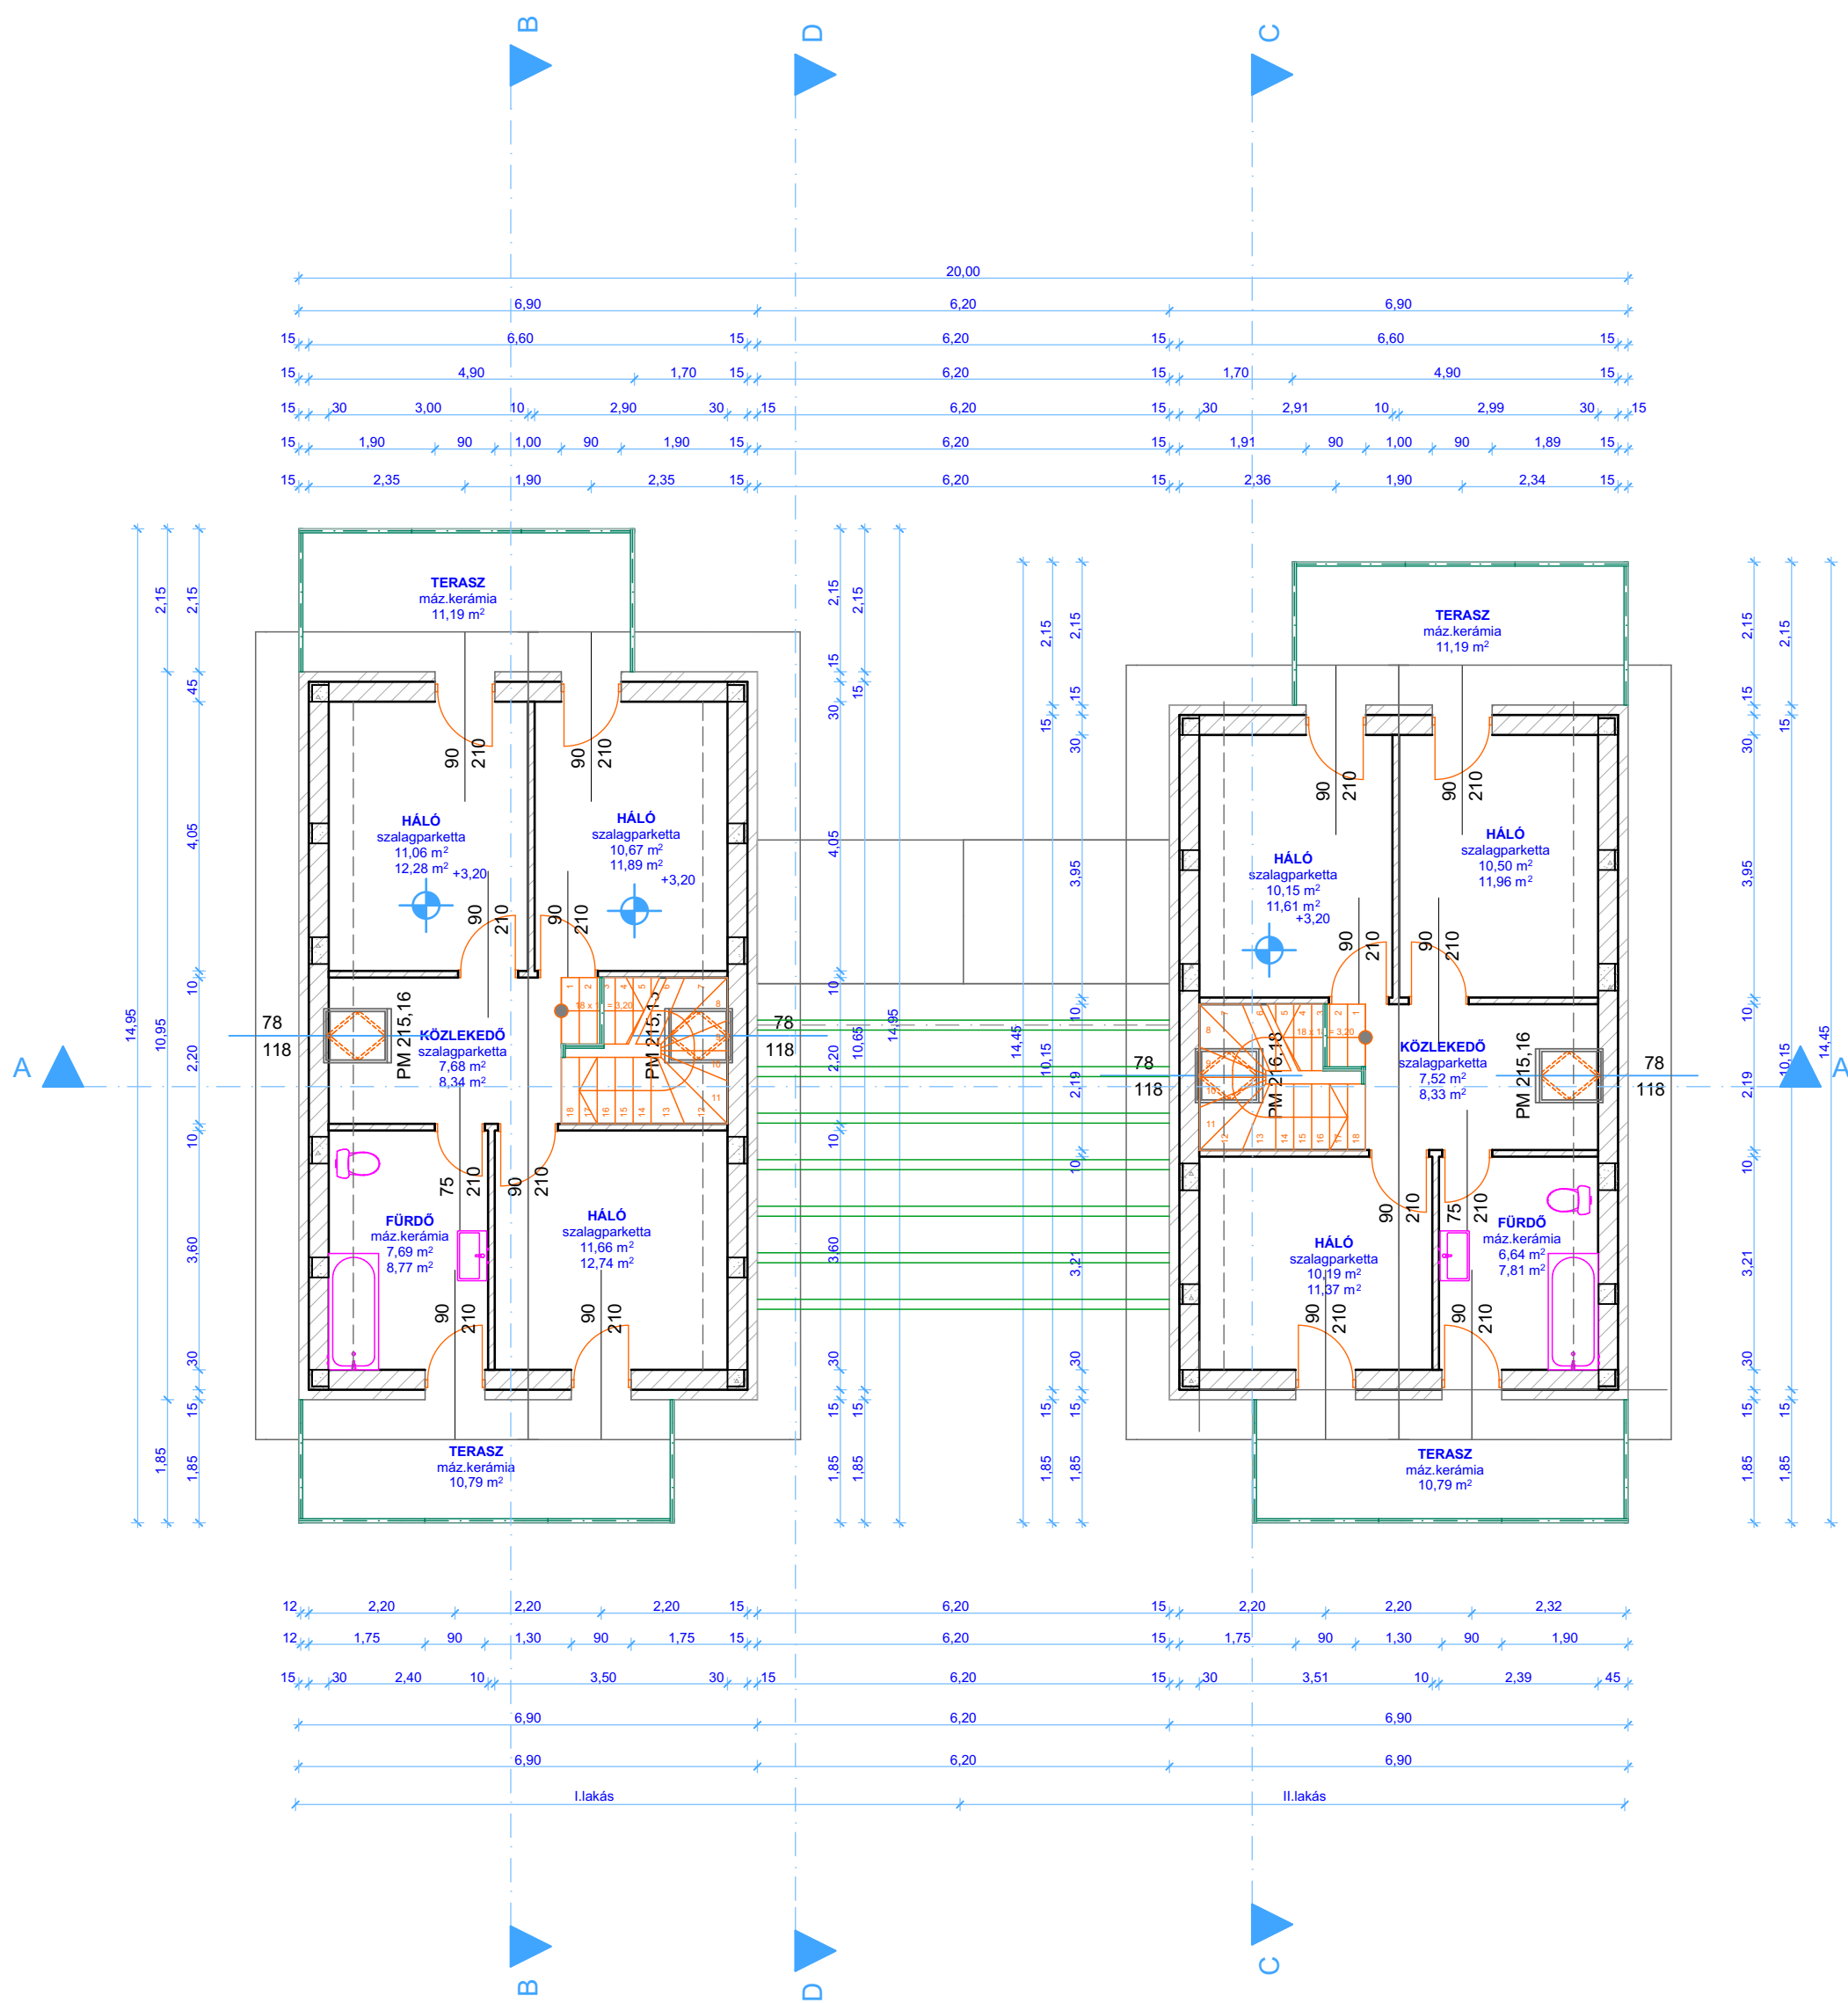


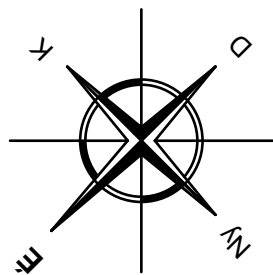

Építető:	Optima Build KFT. 2161. Csomád Kossuth L. u. 103.	Terv címe:	2 lakásos lakóház egyszerű bejelentési terve Tetőtéri alaprajz	Méretarány:	M = 1: 100
Tervező:	DeCooKor KFT. 2112 Veszprémi Sportkörút 74. Földvár, József Héner Andrea É 13-1057	Építés helye:	2162 Órbottyán hrsz: 260/4.	Készült:	2024. július.