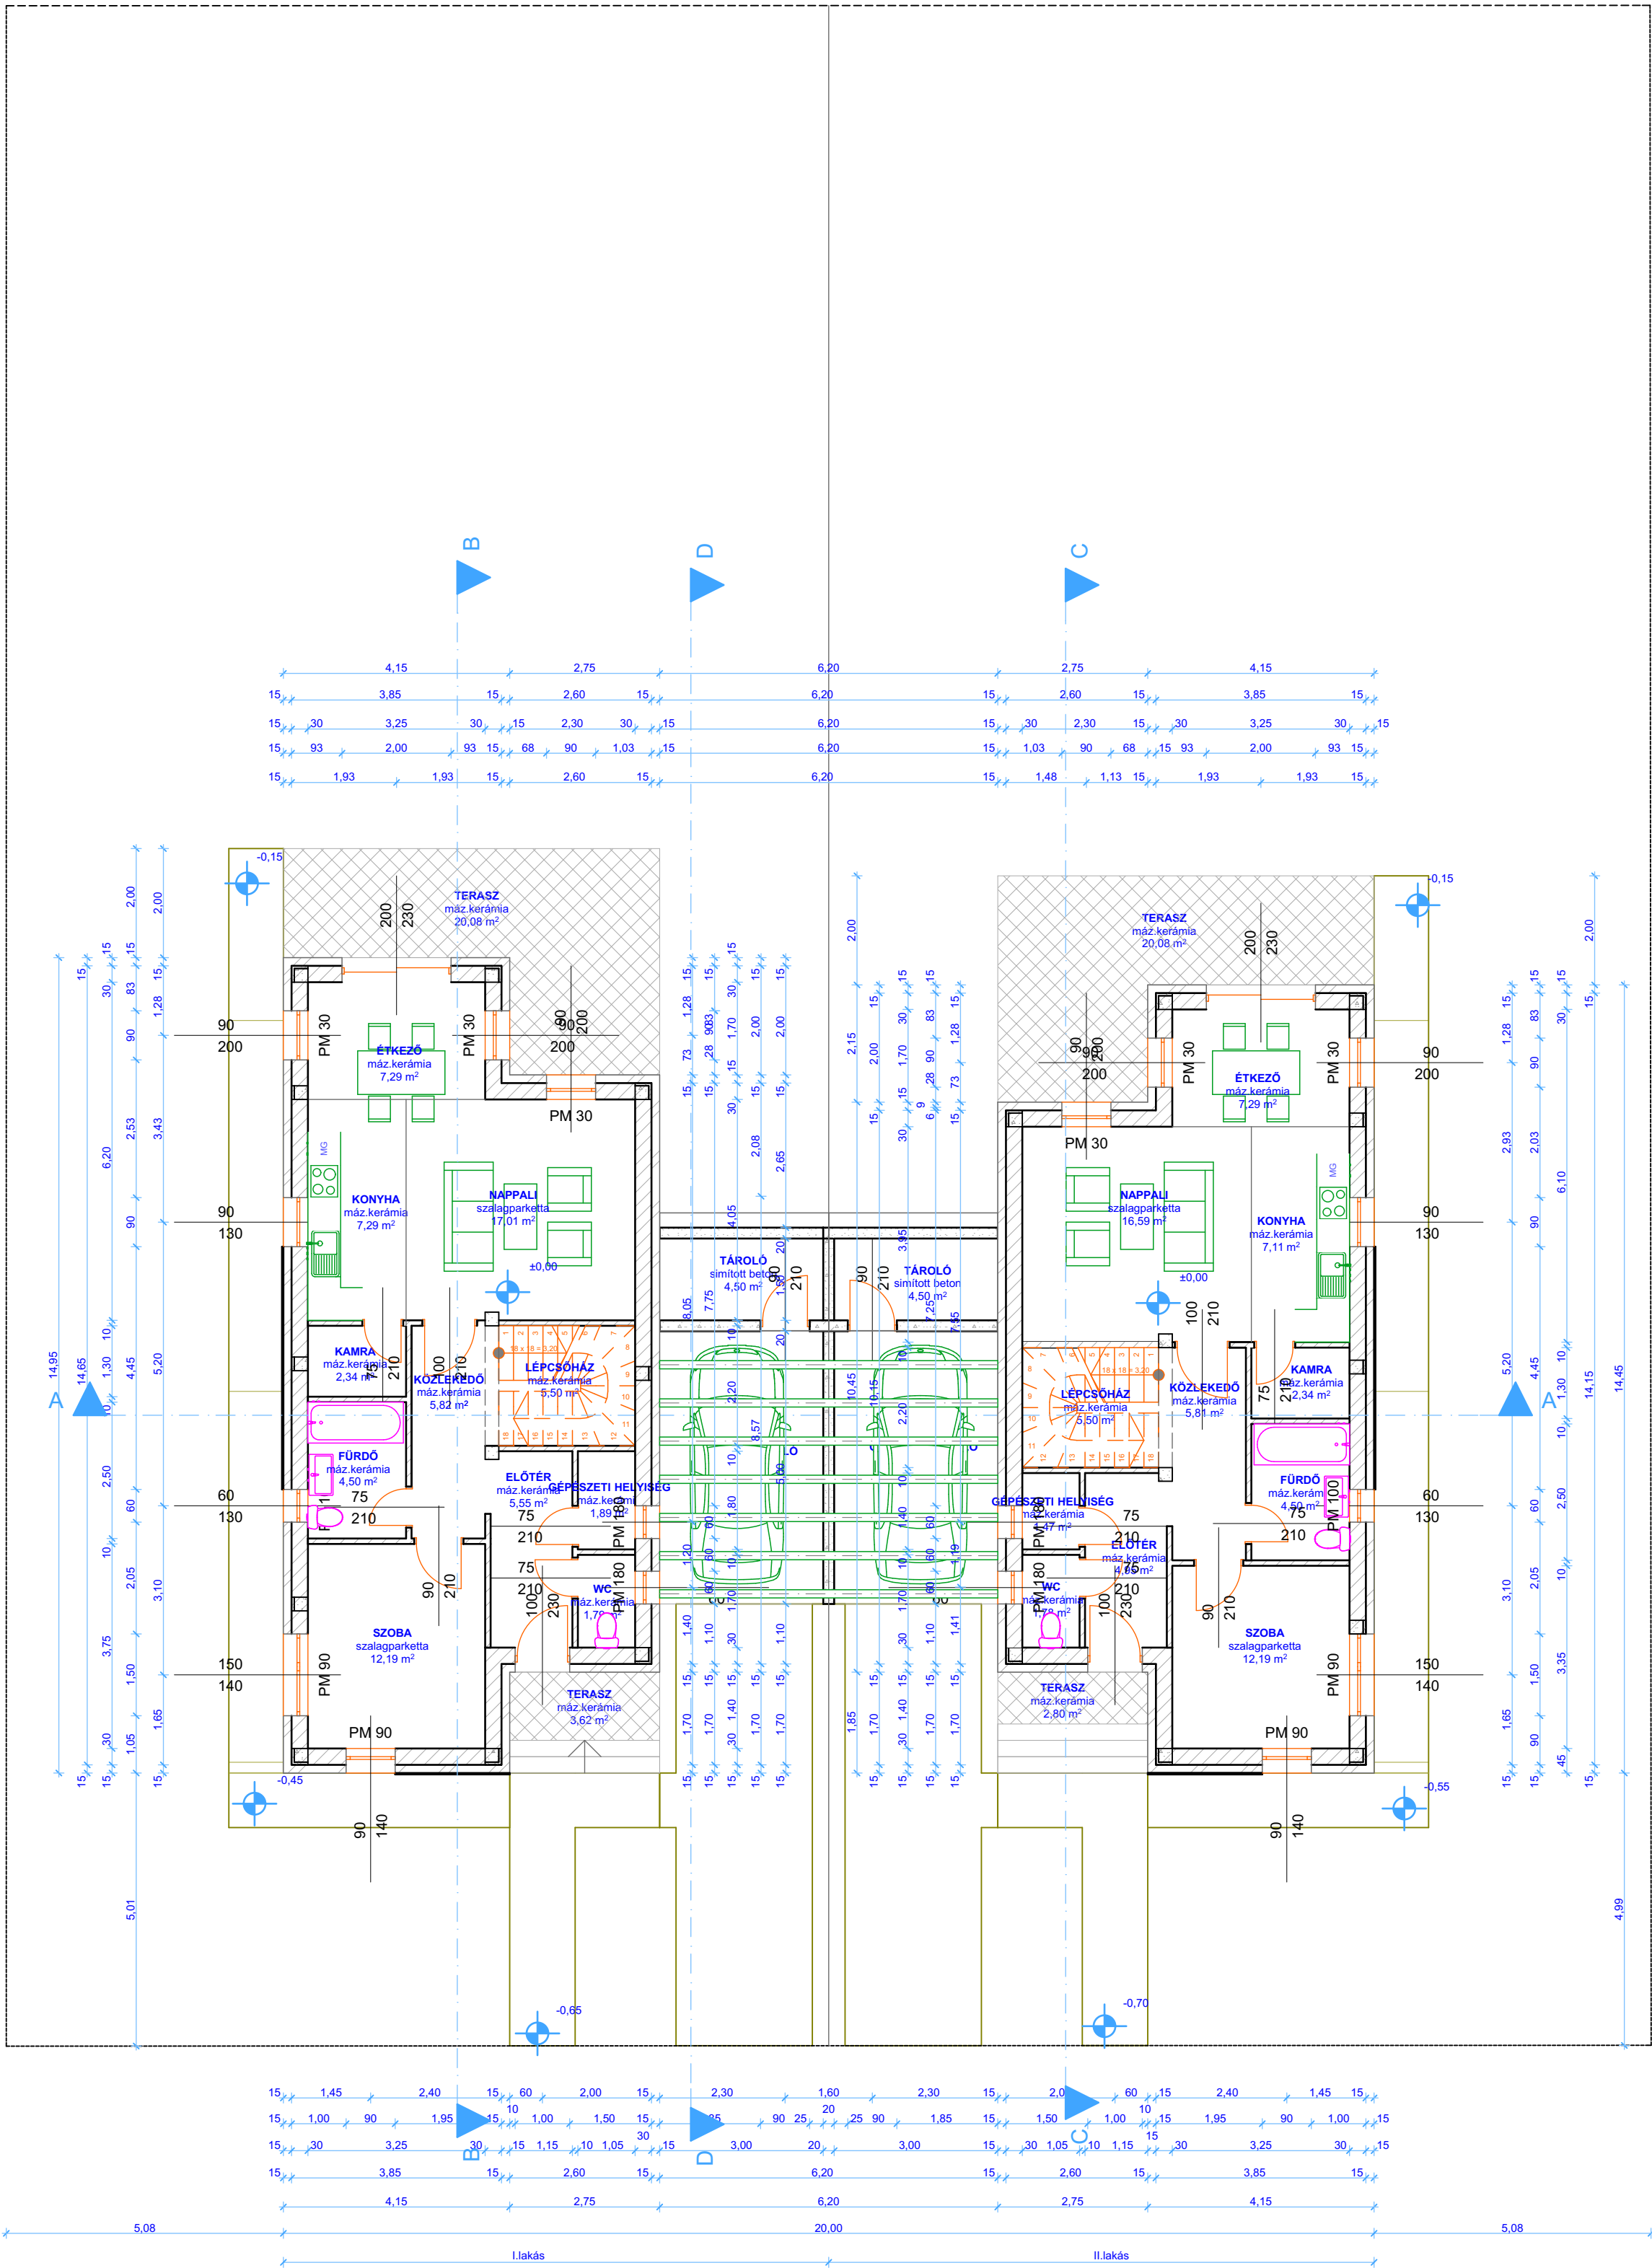


Építető:	Optima Build KFT 2161. Csomád Kossuth L. u. 103.	Terv címe:	2 lakásos lakóház egyszerű bejelentési terve Földszinti alaprajz	Méretarány:	M = 1: 100
Tervező:	DeCooArch KFT 2112 Veszprémgépi Sportklub utca 74. Földvár, Jendrői Héner Andrea É 13-1657	Építés helye:	2162 Órbottyán hrsz: 260/4.	Készült:	2024. július.